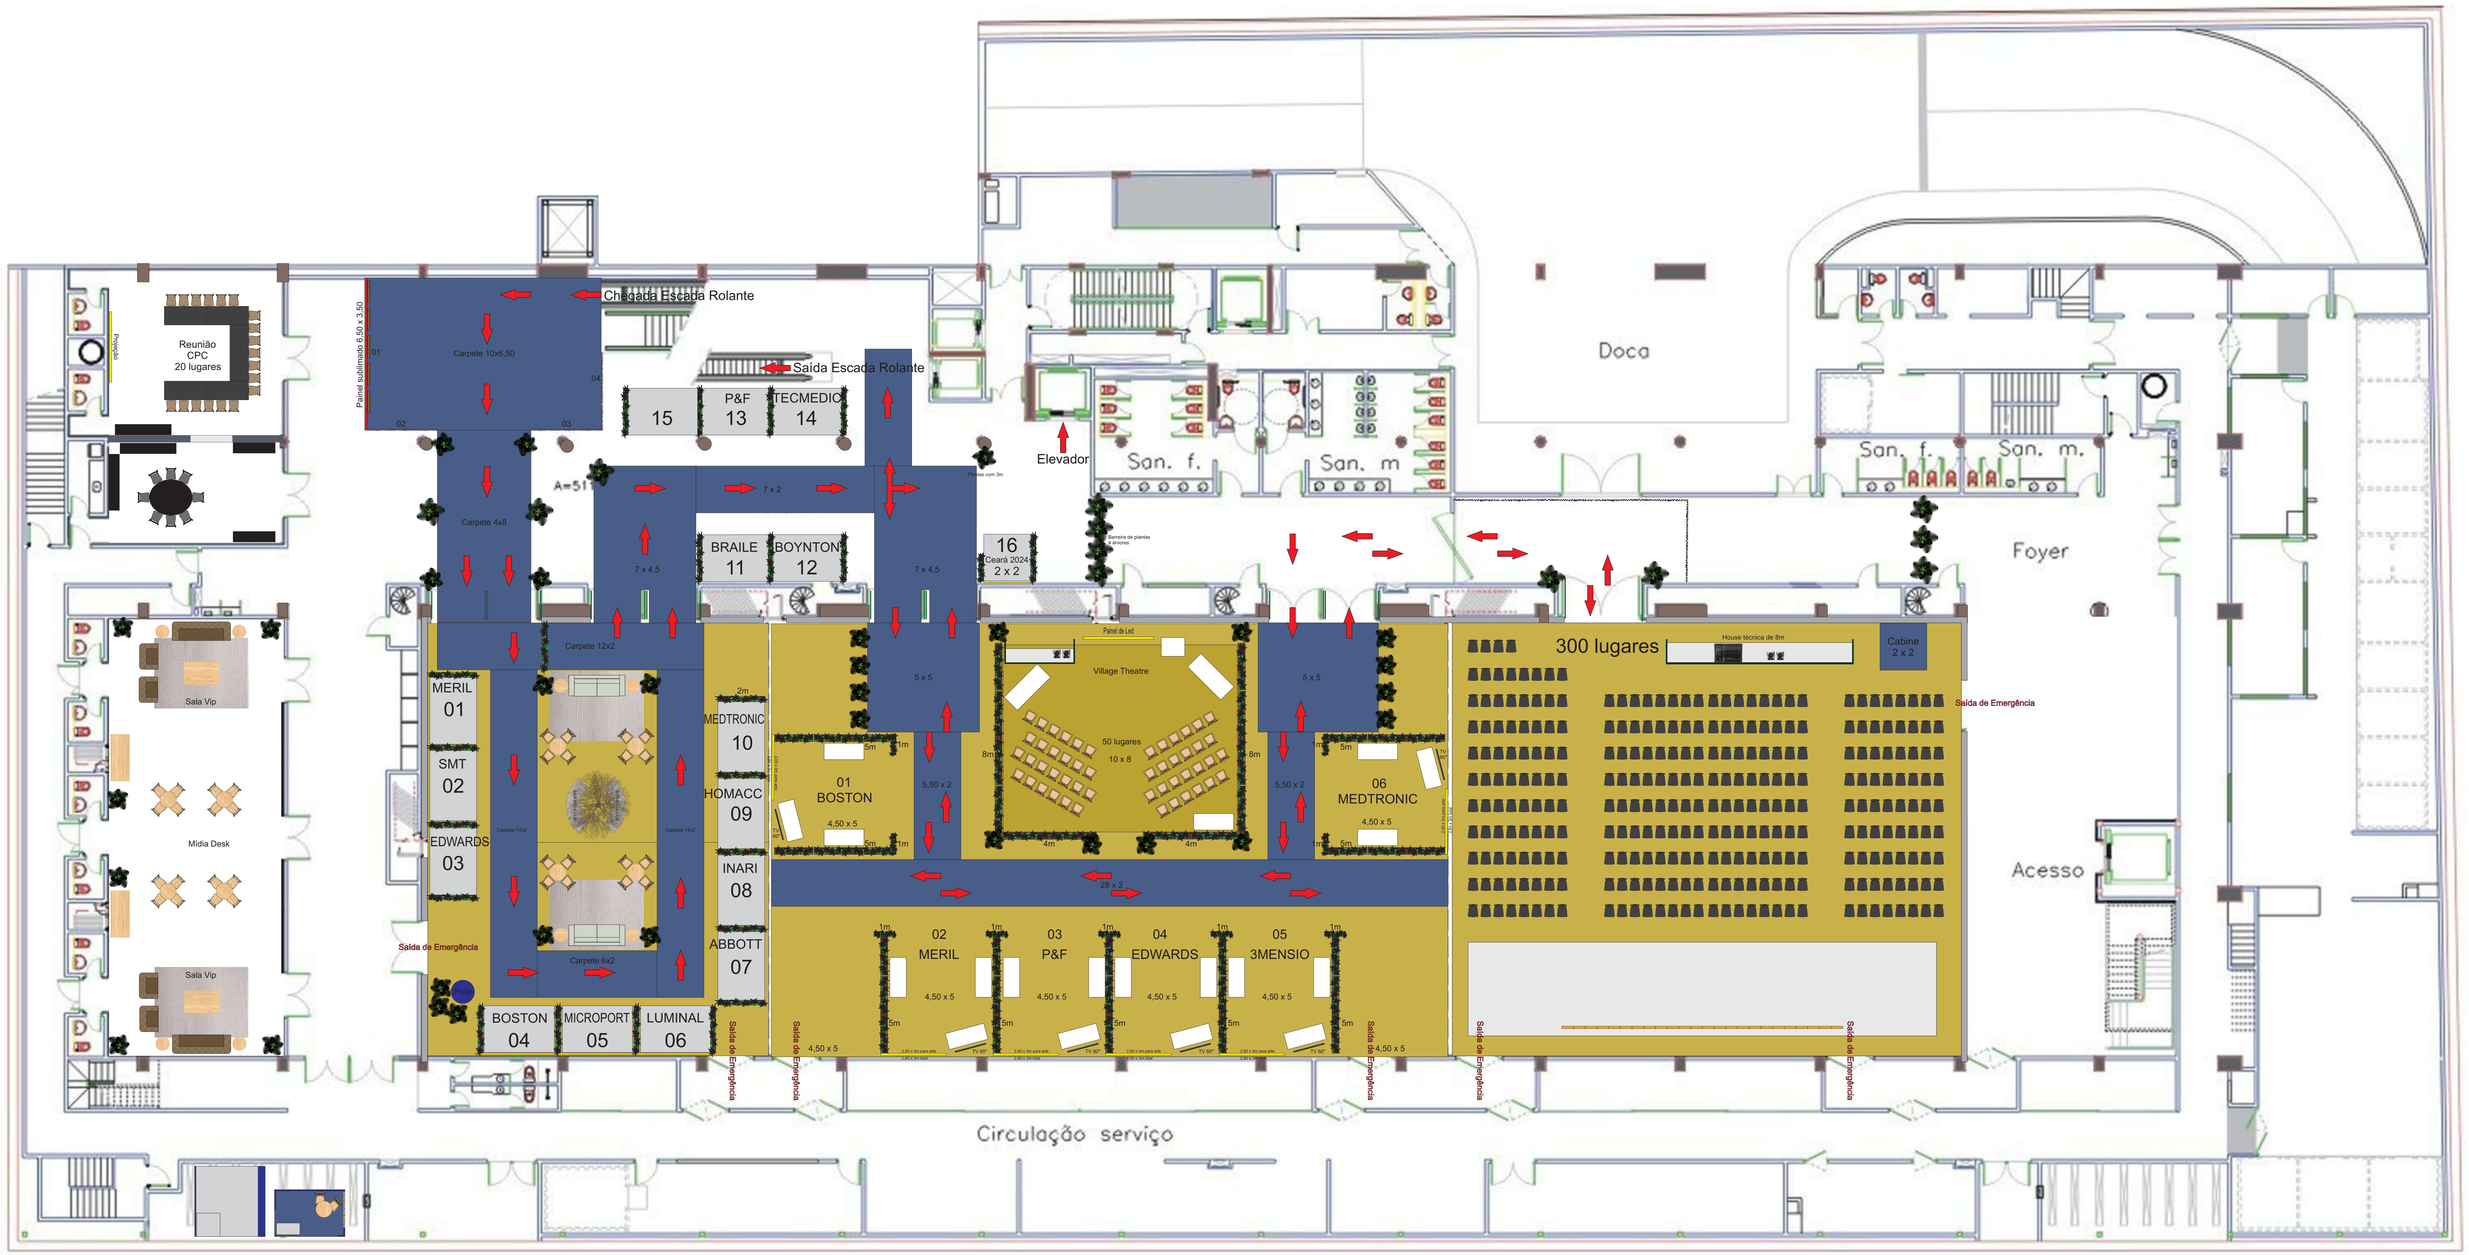
Reunião
CPC
20 lugares
Projeção
Painel sublimado 6,50 x 3,50
Carpete 10x6,50
01
02
03
04
Chegada Escada Rolante
Saída Escada Rolante
15
P&F
13
TECMEDIC
14
Elevador
San. f.
San. m
Doca
San. f.
San. m.
Foyer
Carpete 4x8
A=51
7 x 2
7 x 4,5
BRAILE
11
BOYNTON
12
7 x 4,5
16
Ceará 2024
2 x 2
Carpete 12x2
Sala Vip
MERIL
01
SMT
02
EDWARDS
03
Carpete 14x2
Carpete 14x2
Carpete 6x2
Mídia Desk
Sala Vip
Saída de Emergência
Pub
BOSTON
04
MICROPORT
05
LUMINAL
06
2m
MEDTRONIC
10
HOMACC
09
INARI
08
ABBOTT
07
5 x 5
01
BOSTON
4,50 x 5
5,50 x 2
Painel de Led
Village Theatre
50 lugares
10 x 8
8m
4m
4m
5 x 5
5,50 x 2
06
MEDTRONIC
4,50 x 5
28 x 2
02
MERIL
4,50 x 5
03
P&F
4,50 x 5
04
EDWARDS
4,50 x 5
05
3MENSIO
4,50 x 5
4,50 x 5
300 lugares
House técnica de 8m
Cabine
2 x 2
Saída de Emergência
Acesso
Circulação serviço